


PLANIMETRIA SVINCOLO DI LEGNANO - USCITA OBBLIGATORIA PER LAINATE




LEGENDA:

----- TRATTA CHIUSA

CARTELLONISTICA:

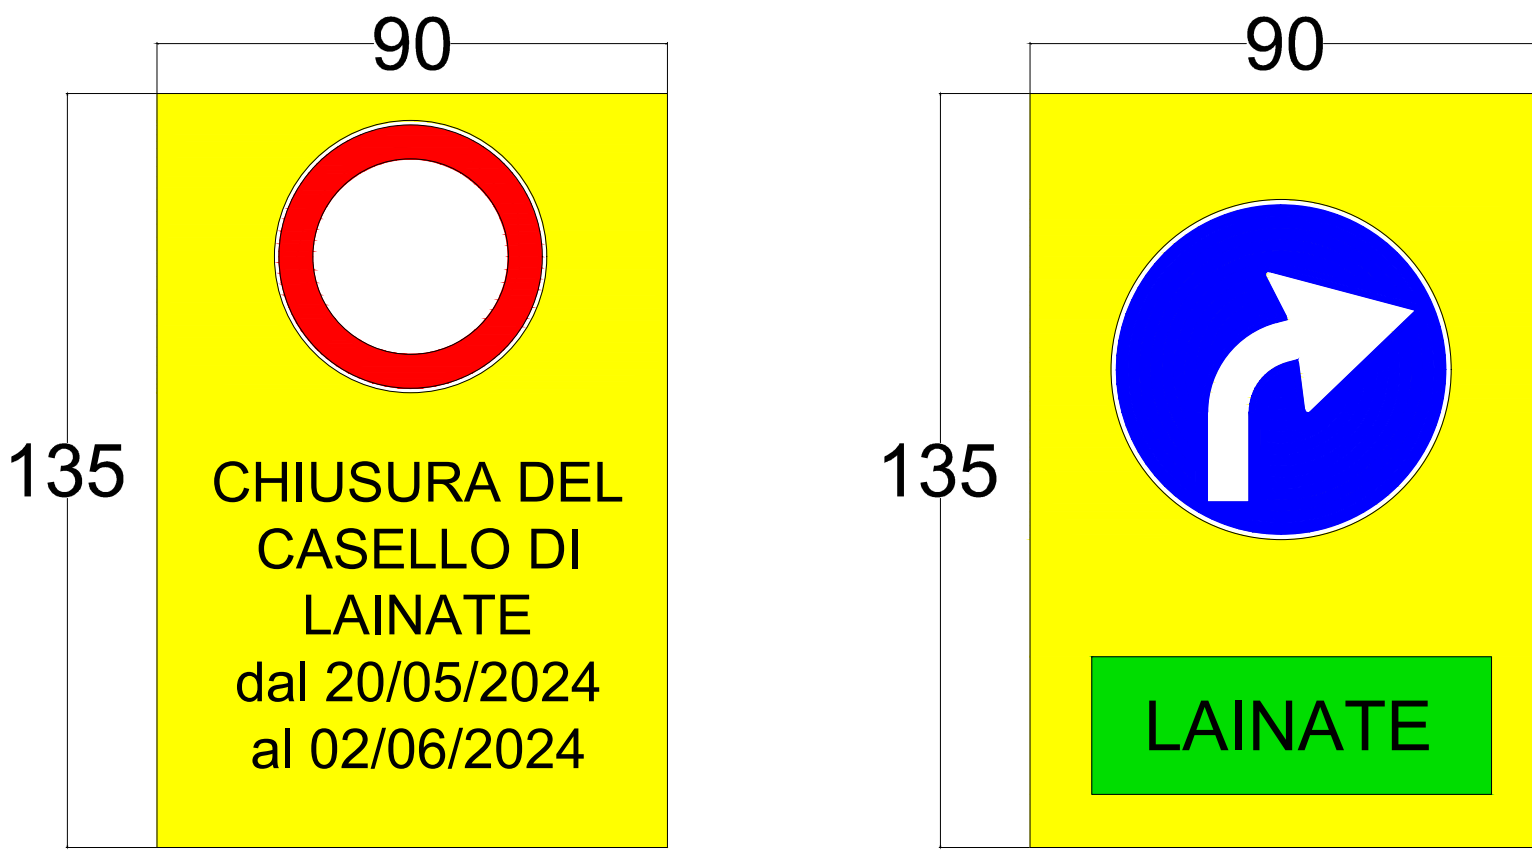

PLANIMETRIA SVINCOLO DI LAINATE-ARESE - CHIUSURA CASELLO CARR. SUD IN ENTRATA E IN USCITA

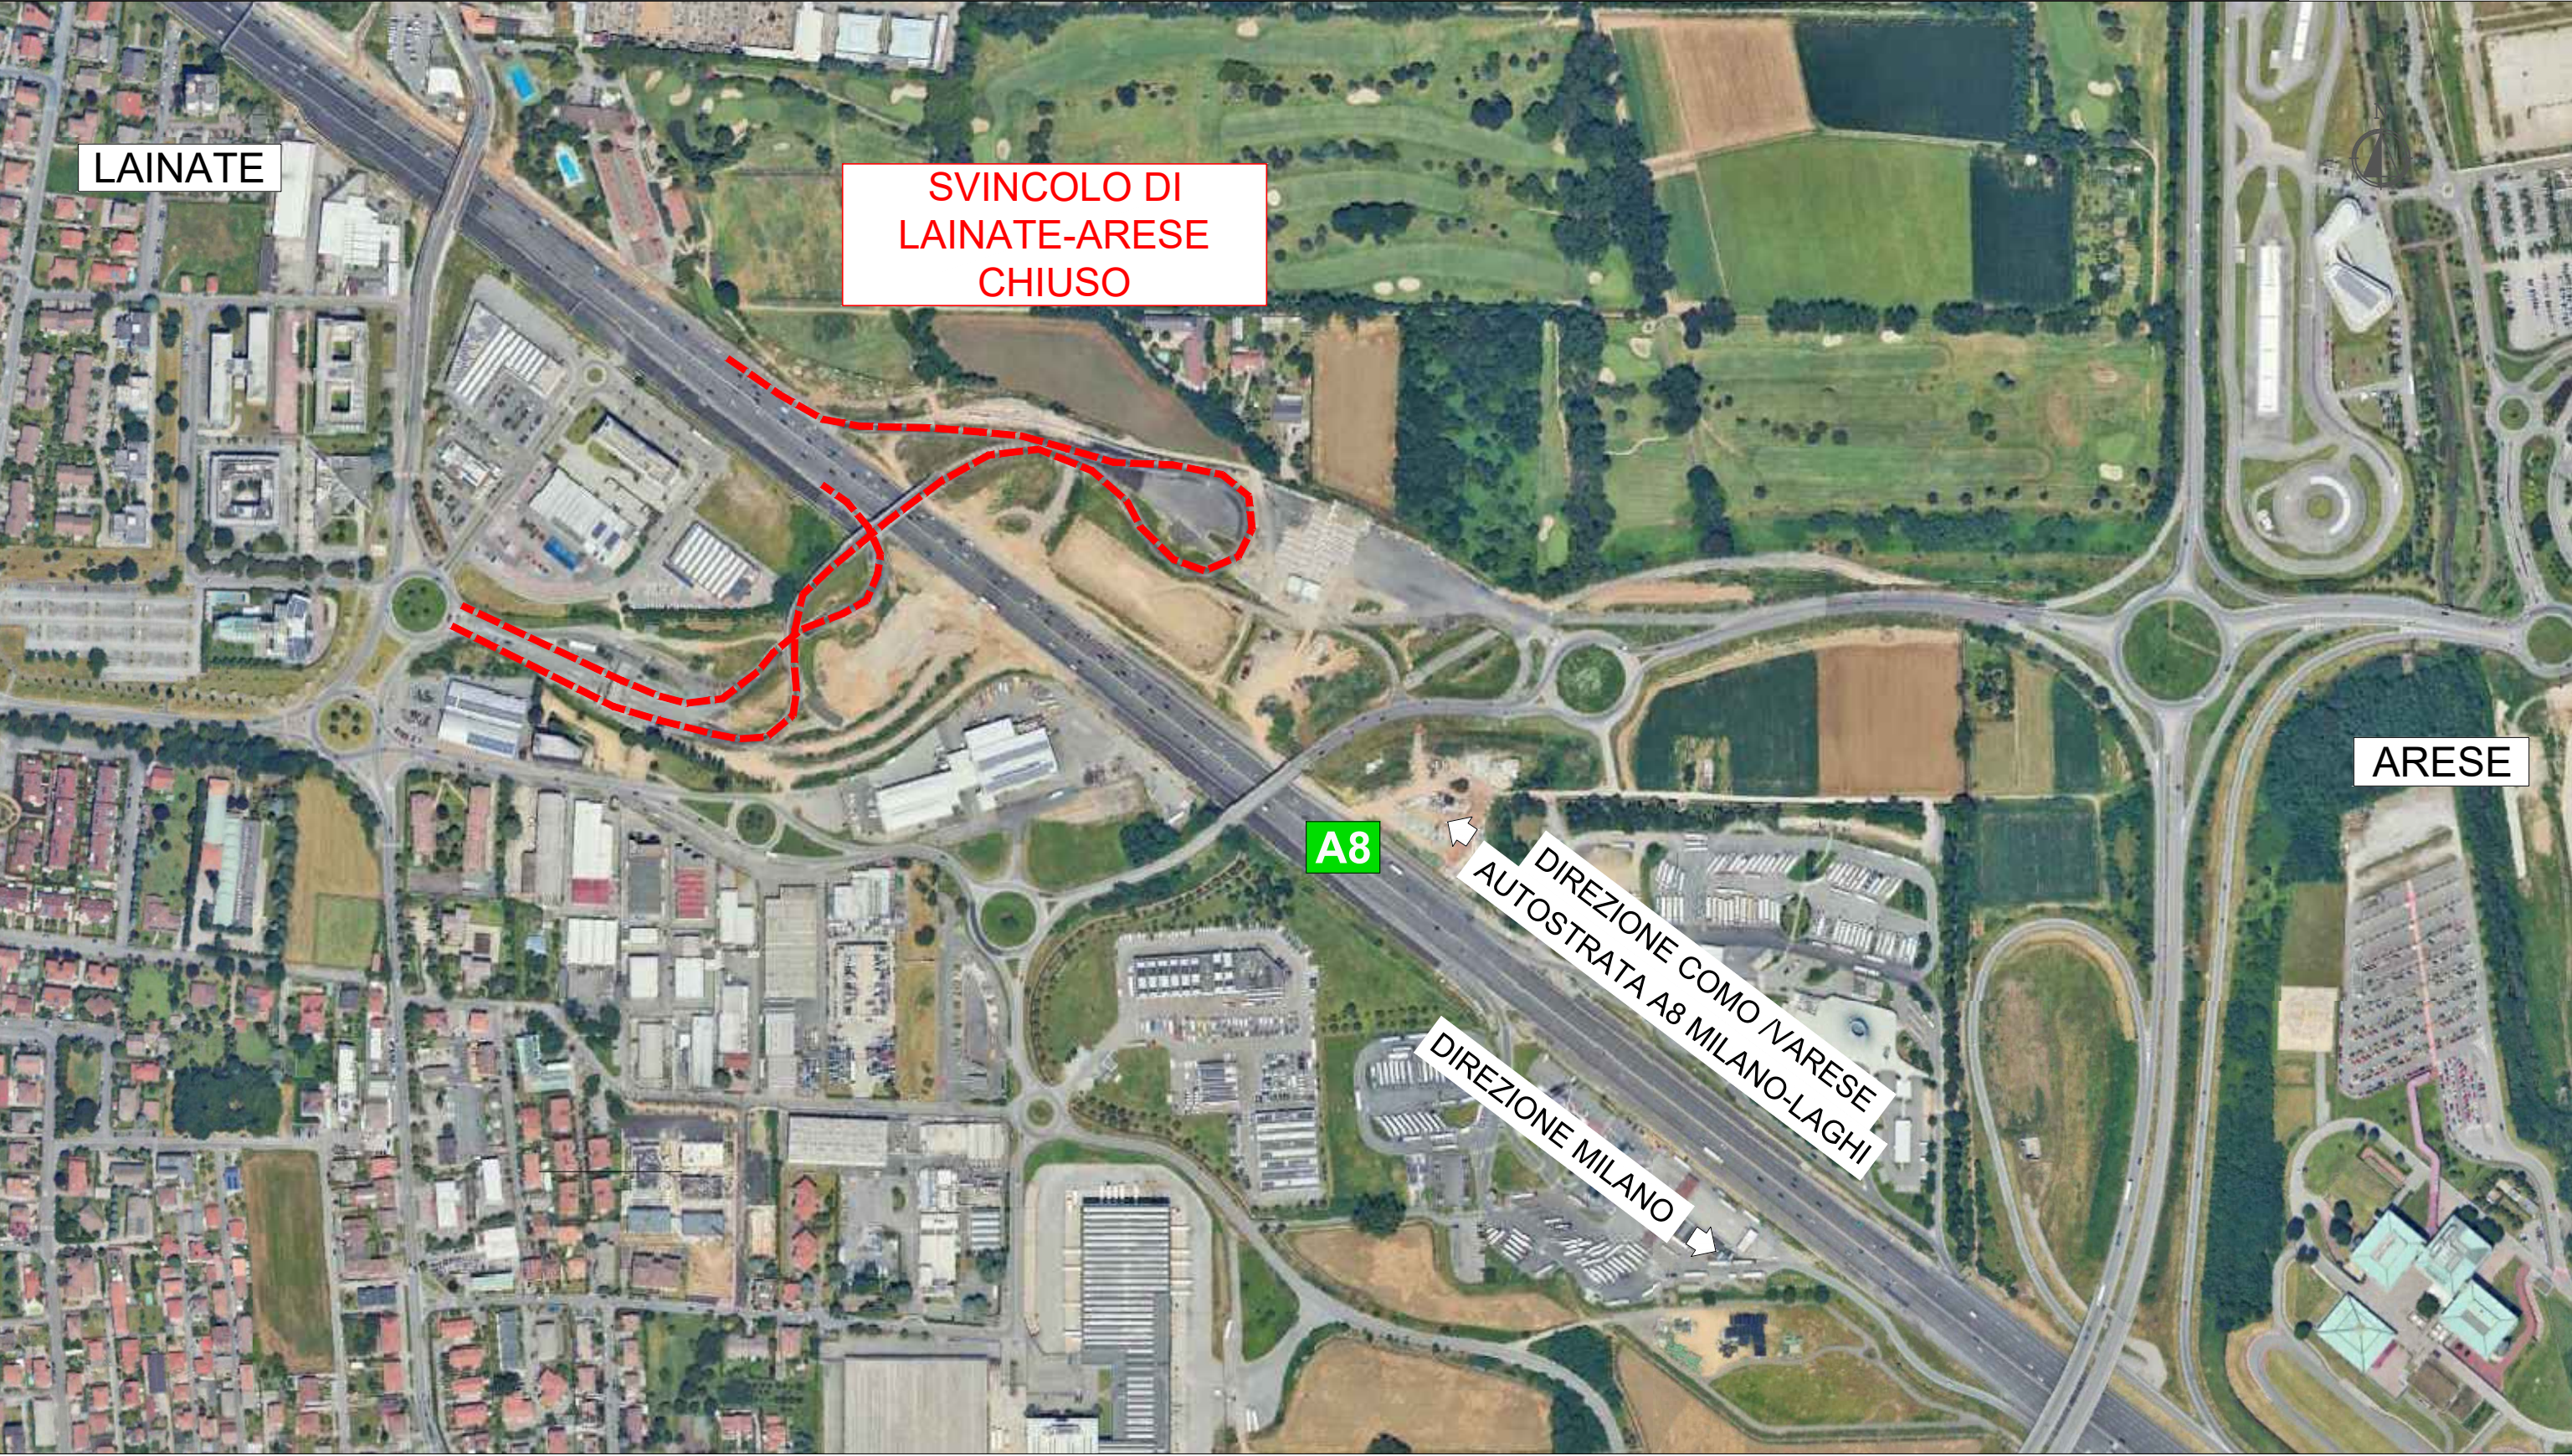

autostrade // per l'italia

AUTOSTRADA (A8) : MILANO LAGHI

AMPLIAMENTO ALLA QUINTA CORSIA

TRATTO: BARRIERA MI-NORD – INTERCONNESSIONE DI LAINATE

**PROGETTO COSTRUTTIVO
LOTTO 2**

CN – CANTIERIZZAZIONE

FASIZZAZIONE DEI LAVORI
SVINCOLO DI LAINATE
CHIUSURA CASELLO DI LAINATE IN CARR. SUD
OBBLIGO DI USCITA SU SVINCOLO DI LEGNANO

IMPRESA		AMPLIA INFRASTRUCTURES		J+S	
WEB	REF. ELABORATO	NOME FILE			
---	---	codice commessa	unita'	n. progressivo	rev.
SCALA:		KCL502200			
REV.	DATA	OGGETTO REVISIONE		REDATTO	CONTROLLATO
00	17-04-2024	EMISSIONE		LR	MG
					MS
VISTO DELLA D.L.				autostrade // per l'italia Società per azioni	