
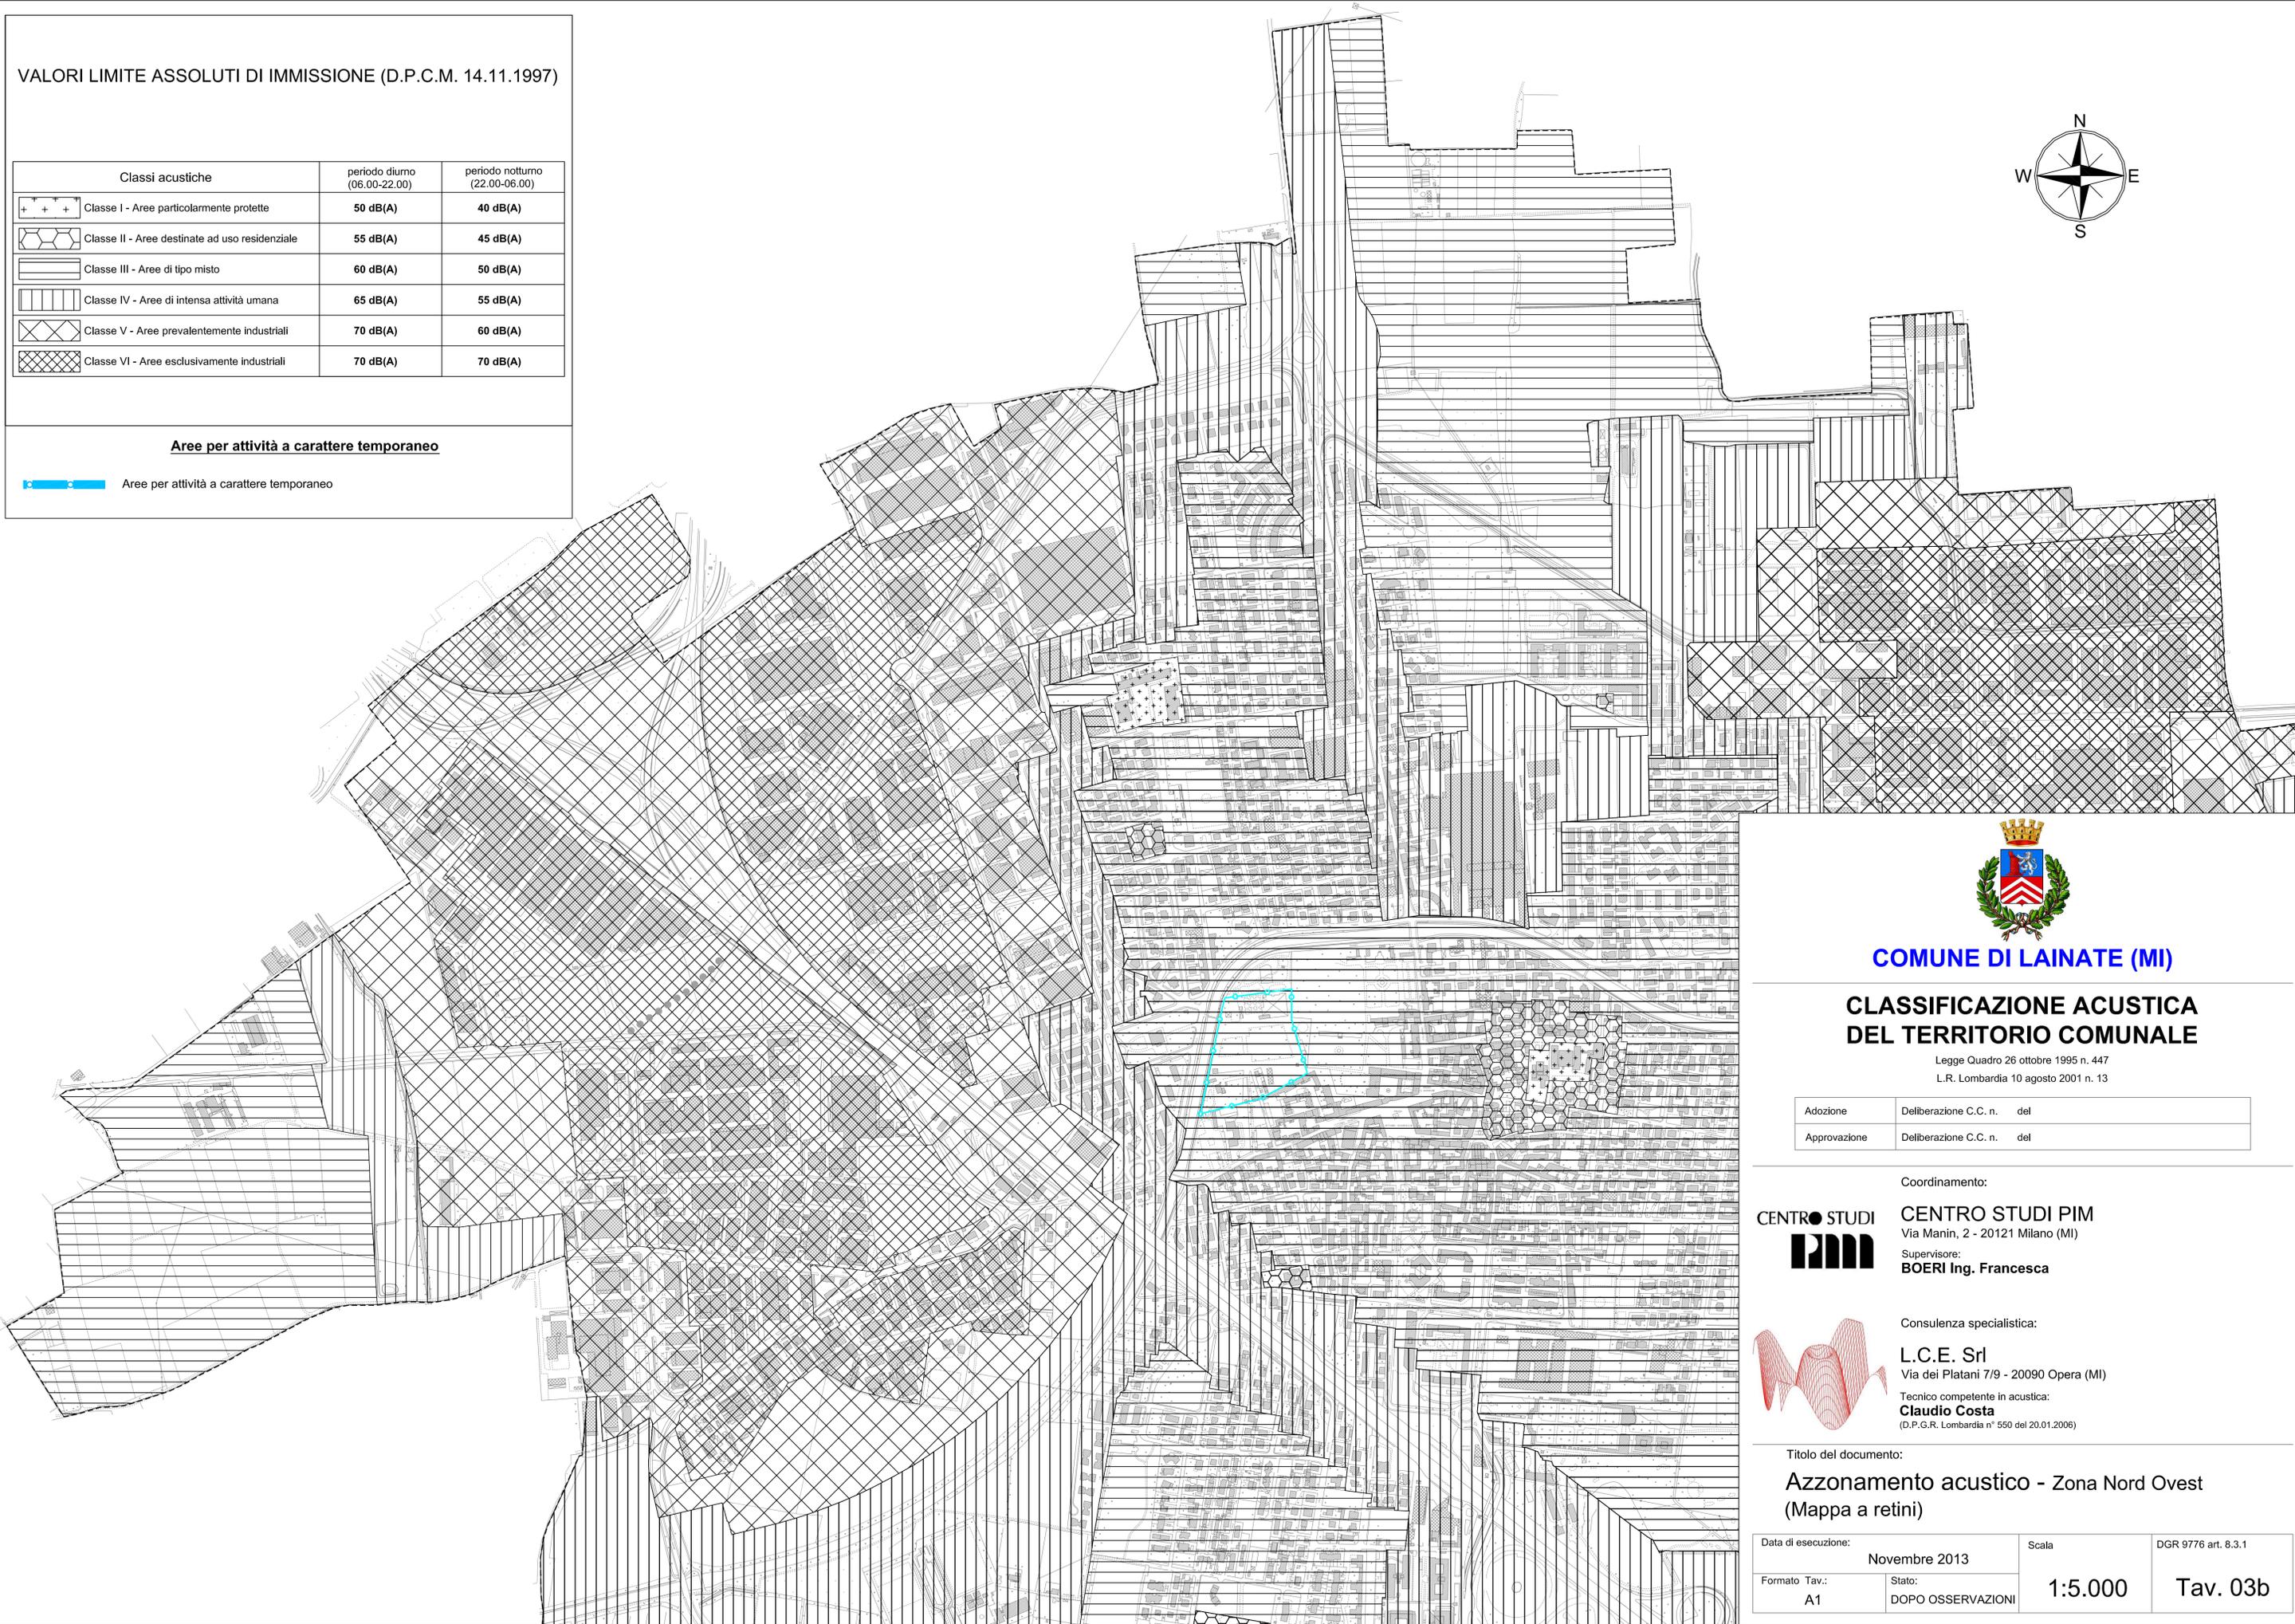


VALORI LIMITE ASSOLUTI DI IMMISSIONE (D.P.C.M. 14.11.1997)

Classi acustiche	periodo diurno (06.00-22.00)	periodo notturno (22.00-06.00)
Classe I - Aree particolarmente protette	50 dB(A)	40 dB(A)
Classe II - Aree destinate ad uso residenziale	55 dB(A)	45 dB(A)
Classe III - Aree di tipo misto	60 dB(A)	50 dB(A)
Classe IV - Aree di intensa attività umana	65 dB(A)	55 dB(A)
Classe V - Aree prevalentemente industriali	70 dB(A)	60 dB(A)
Classe VI - Aree esclusivamente industriali	70 dB(A)	70 dB(A)

**Aree per attività a carattere temporaneo**

Aree per attività a carattere temporaneo

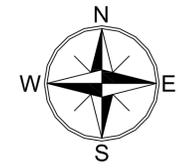

**COMUNE DI LAINATE (MI)**

**CLASSIFICAZIONE ACUSTICA  
DEL TERRITORIO COMUNALE**

Legge Quadro 26 ottobre 1995 n. 447  
L.R. Lombardia 10 agosto 2001 n. 13


Adozione	Deliberazione C.C. n. del
Approvazione	Deliberazione C.C. n. del

Coordinamento:



**CENTRO STUDI PIM**  
Via Manin, 2 - 20121 Milano (MI)  
Supervisore:  
**BOERI Ing. Francesca**

Consulenza specialistica:

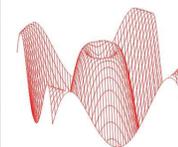

**L.C.E. Srl**  
Via dei Platani 7/9 - 20090 Opera (MI)  
Tecnico competente in acustica:  
**Claudio Costa**  
(D.P.G.R. Lombardia n° 590 del 20.01.2006)

Titolo del documento:

**Azzonamento acustico - Zona Nord Ovest  
(Mappa a retini)**

Data di esecuzione:	Novembre 2013	Scala	DGR 9776 art. 8.3.1
Formato Tav.:	A1	Stato:	DOPO OSSERVAZIONI
		1:5.000	Tav. 03b